

СОГЛАСОВАНО

Председатель правления Салехардской
местной общественной организации
семей, воспитывающих детей-
инвалидов "Мыники"


Н.П. Сэротэтто
«24» января 2023 г.

УТВЕРЖДАЮ

Директор Муниципального
автономного учреждения
«Спортивная школа «Старт»


Г.В. Охрименко
«24» января 2023 г.

ПАСПОРТ ДОСТУПНОСТИ объекта социальной инфраструктуры №3

Ямало-Ненецкий автономный округ
Наименование территориального образования
субъекта Российской Федерации

«24» января 2023 г.

1. Общие сведения об объекте

- 1.1. Наименование (вид) объекта: Центр единоборств «Северный характер»
- 1.2. Адрес объекта: 629002, Ямало-Ненецкий автономный округ, г. Салехард, ул. Игарская, д.58.
- 1.3. Сведения о размещении объекта:
 - отдельно стоящее здание 2 этаж, 1470,59 кв. м
 - наличие прилегающего земельного участка (да, нет); -
- 1.4. Год постройки здания 2010 г., последнего капитального ремонта 2020 г.
- 1.5. Дата предстоящих плановых ремонтных работ 01.08.2023
- 1.6. Название организации (учреждения) (полное юридическое наименование - согласно Уставу, краткое наименование): Муниципальное автономное учреждение «Спортивная школа «Старт».
- 1.7. Юридический адрес организации (учреждения): 629002, Ямало-Ненецкий автономный округ, г. Салехард, ул. Подшибякина, д. 31, телефон(факс) 8(34922) 45231, 8(34922) 45231, 50500
- 1.8. Основание для пользования объектом (оперативное управление, аренда, собственность): оперативное управление
- 1.9. Форма собственности (государственная, негосударственная): государственная
- 1.10. Территориальная принадлежность (федеральная, региональная, муниципальная): региональная.
- 1.11. Вышестоящая организация (наименование): Управление по физической культуре и спорту Администрации муниципального образования город Салехард
- 1.12. Адрес вышестоящей организации, другие координаты: 629007, Ямало-Ненецкий автономный округ, г. Салехард, ул. Комсомольская д.16г, телефон 40200

2. Характеристика деятельности организации на объекте

- 2.1. Сфера деятельности (здравоохранение, образование, социальная защита, физическая культура и спорт, культура, связь и информация, транспорт, жилой фонд, потребительский рынок и сфера услуг, другое) Физическая культура и спорт, образование
- 2.2. Виды оказываемых услуг: Деятельность в сфере физической культуры и спорта
- 2.3. Форма оказания услуг: (на объекте, с длительным пребыванием, в т.ч. проживанием на дому дистанционно):
- 2.4. Категории обслуживаемого населения по возрасту: (дети, взрослые трудоспособного возраста, пожилые; все возрастные категории)
- 2.5. Категории обслуживаемых инвалидов: инвалиды, передвигающиеся на коляске, инвалиды с нарушениями опорно-двигательного аппарата, нарушениями зрения, нарушениями слуха, нарушениями умственного развития.
- 2.6. Плановая мощность: посещаемость 68 человек в день, вместимость 110 человек в день, пропускная способность 160 человек в день.

2.7. Участие в исполнении ИПР инвалида, ребёнка-инвалида: да.

3. Состояние доступности объекта

3.1. Путь следования к объекту пассажирским транспортом (описать маршрут движения с использованием пассажирского транспорта): Автобусный маршрут №4, маршрутное такси №4, личный транспорт.

наличие адаптированного пассажирского транспорта к объекту: да

3.2. Путь к объекту от ближайшей остановки пассажирского транспорта:

3.2.1. Расстояние до объекта от остановки транспорта: 300 метров.

3.2.2. Время движения (пешком) 7 минут.

3.2.3. Наличие выделенного от проезжей части пешеходного пути (да, нет).

3.2.4. Перекрестки: нерегулируемые; регулируемые, со звуковой сигнализацией, таймером ;

3.2.5. Информация на пути следования к объекту: акустическая, тактильная, визуальная: нет

3.2.6. Перепады высоты на пути: есть, нет.

Их обустройство для инвалидов на коляске: да, нет.

3.3. Организация доступности объекта для инвалидов - форма обслуживания <*>

№ п/п	Категория инвалидов (вид нарушения)	Вариант организации доступности объекта (формы обслуживания) <u><*></u>
1	Все категории инвалидов и МГН	Б
	в том числе инвалиды:	
2	передвигающиеся на креслах-колясках	Б
3	с нарушениями опорно-двигательного аппарата	Б
4	с нарушениями зрения	Б
5	с нарушениями слуха	А
6	с нарушениями умственного развития	Б

3.4. Состояние доступности основных структурно-функциональных зон

№ п/п	Основные структурно-функциональные зоны	Состояние доступности, в том числе для основных категорий инвалидов <u><***></u>	Приложение	
			№ на плане	№ фото
1	Территория, прилегающая к зданию (участок)	ДП-В		
2	Вход (входы) в здание	ДЧ-В		
3	Путь (пути) движения внутри здания (в т.ч. пути эвакуации)	ДЧ-И (К, О)		
4	Зона целевого назначения здания (целевого посещения объекта)	ДЧ-И(О,С,Г,У)		
5	Санитарно-гигиенические помещения	ДЧ-В		
6	Система информации и связи (на всех зонах)	ДЧ-В		
7	Пути движения к объекту (от остановки транспорта)	ДП-И (К, О, С, У)		

<***> Указывается: ДП-В - доступно полностью всем; ДП-И (К, О, С, Г, У) - доступно полностью избирательно (указать категории инвалидов); ДЧ-В - доступно частично всем; ДЧ-И (К, О, С, Г, У) - доступно частично избирательно (указать категории инвалидов); ДУ - доступно

условно, ВНД - временно недоступно.

3.5. Итоговое заключение о состоянии доступности ОСИ.: **ДП-Ч**

Для решения вопросов доступности для всех категорий инвалидов в качестве безусловно обязательных мер требуется, прежде всего, установить информационный тактильный киоск.

4. Управленческое решение

4.1. Рекомендации по адаптации основных структурных элементов объекта

№ п/п	Основные структурно-функциональные зоны объекта	Рекомендации по адаптации объекта (вид работы) <*>
1	Территория, прилегающая к зданию (участок)	Индивидуальное решение с ТСП: установить скамейки для инвалидов
2	Вход (входы) в здание	Индивидуальное решение с ТСП: оборудовать поручнем пандус, установить световые маяки
3	Путь (пути) движения внутри здания (в т.ч. пути эвакуации)	Индивидуальное решение с ТСП: установить звуковые маяки, установить тактильные наклейки на поручнях
4	Зона целевого назначения здания (целевого посещения объекта)	Индивидуальные решения с ТСП: - установить тактильную мнемосхему этажа.
5	Санитарно-гигиенические помещения	Установить сиденья в душевых
6	Система информации на объекте (на всех зонах)	Установить индукционную систему
7	Пути движения к объекту (от остановки транспорта)	Индивидуальное решение с ТСП: установить разметку для инвалидов организацией, занимающейся эксплуатацией дорог
8	Все зоны и участки	Индивидуальное решение с ТСП: установить скамейки для инвалидов

4.2. Период проведения работ: 2016-2030 г.

в рамках исполнения Комплексная программа "Доступная среда "
(указывается наименование документа: программы, плана)

4.3. Ожидаемый результат (по состоянию доступности) после выполнения работ по адаптации: ДП-В

Оценка результата исполнения программы, плана (по состоянию доступности): _____

4.4. Для принятия решения требуется, не требуется (нужное подчеркнуть):

4.4.1. согласование на межведомственной комиссии по координации деятельности в сфере формирования доступной среды жизнедеятельности для инвалидов

4.4.2. согласование работ с надзорными органами (в сфере проектирования и строительства, , охраны памятников, другое - указать) :

4.4.3. техническая экспертиза; разработка проектно-сметной документации---;

4.4.4. согласование с вышестоящей организацией (собственником объекта)---;

4.4.5. согласование с общественными организациями инвалидов: Салехардской местной общественной организации семей, воспитывающих детей-инвалидов "Мынико"

4.5. Информация может быть размещена (обновлена) на Карте доступности субъекта Российской Федерации ds.yanao.ru

СОГЛАСОВАНО

Председатель правления Салехардской
местной общественной организации
семей, воспитывающих детей-
инвалидов "Мышико"

Н.П. Саротэтто

«24» января 2023 г.

УТВЕРЖДАЮ

Директор Муниципального
автономного учреждения «Спортивная
школа «Старт»

Г.В. Охрименко

«24» января 2023 г.

АНКЕТА

объекта социальной инфраструктуры
К ПАСПОРТУ ДОСТУПНОСТИ ОСИ

№ 3

Ямало-Ненецкий автономный округ

«24» января 2023 г.

Наименование территориального образования
субъекта Российской Федерации
город Салехард

1. Общие сведения об объекте

- 1.1. Наименование (вид) объекта: Центр единоборств «Северный характер»
- 1.2. Адрес объекта: 629008, Ямало-Ненецкий автономный округ, г. Салехард, ул. Игарская, д.58.
- 1.3. Сведения о размещении объекта:
 - отдельно стоящее здание 1 этаж, 1470,59 кв. м2
 - наличие прилегающего земельного участка (да, нет); -
- 1.4. Год постройки здания 2010 г., последнего капитального ремонта 2020 г.
- 1.5. Дата предстоящих плановых ремонтных работ 01.08.2023
- 1.6. Название организации (учреждения) (полное юридическое наименование - согласно Уставу, краткое наименование): Муниципальное автономное учреждение «Спортивная школа «Старт».
- 1.7. Юридический адрес организации (учреждения): 629002, Ямало-Ненецкий автономный округ, г. Салехард, ул. Подшибякина, д. 31, телефон(факс) 8(34922) 45231, 8(34922) 45231,50500
- 1.8. Основание для пользования объектом (оперативное управление, аренда, собственность): оперативное управление.
- 1.9. Форма собственности (государственная, негосударственная): государственная
- 1.10. Территориальная принадлежность (федеральная, региональная, муниципальная): региональная.
- 1.11. Вышестоящая организация (наименование): Управление по физической культуре и спорту Администрации муниципального образования город Салехард
- 1.12. Адрес вышестоящей организации, другие координаты: 629007, Ямало-Ненецкий автономный округ, г. Салехард, ул. Комсомольская д.16г, телефон 40200

2. Характеристика деятельности организации на объекте

- 2.1. Сфера деятельности (здравоохранение, образование, социальная защита, физическая культура и спорт, культура, связь и информация, транспорт, жилой фонд, потребительский рынок и сфера услуг, другое) Физическая культура и спорт, образование
- 2.2. Виды оказываемых услуг: Деятельность в сфере физической культуры и спорта
- 2.3. Форма оказания услуг: (на объекте, с длительным пребыванием, в т.ч. проживанием на дому дистанционно):
- 2.4. Категории обслуживаемого населения по возрасту: (дети, взрослые трудоспособного возраста,

пожилые; все возрастные категории)

2.5. Категории обслуживаемых инвалидов: инвалиды, передвигающиеся на коляске, инвалиды с нарушениями опорно-двигательного аппарата, нарушениями зрения, нарушениями слуха, нарушениями умственного развития.

2.6. Плановая мощность: посещаемость 150 человек в день, вместимость 150 человек в день, пропускная способность 150 человек в день.

2.7. Участие в исполнении ИПР инвалида, ребёнка-инвалида: да.

3. Состояние доступности объекта

3.1. Путь следования к объекту пассажирским транспортом (описать маршрут движения с использованием пассажирского транспорта): Автобусный маршрут №2, маршрутное такси №2, личный транспорт

наличие адаптированного пассажирского транспорта к объекту: да

3.2. Путь к объекту от ближайшей остановки пассажирского транспорта:

3.2.1. Расстояние до объекта от остановки транспорта: 50 метров.

3.2.2. Время движения (пешком) 1 минута.

3.2.3. Наличие выделенного от проезжей части пешеходного пути (нет).

3.2.4. Перекрестки: отсутствуют;

3.2.5. Информация на пути следования к объекту: акустическая, тактильная, визуальная: нет

3.2.6. Перепады высоты на пути: есть, нет.

Их обустройство для инвалидов на коляске: да, нет.

3.3. Организация доступности объекта для инвалидов - форма обслуживания <*>

№ п/п	Категория инвалидов (вид нарушения)	Вариант организации доступности объекта (формы обслуживания) <u><*></u>
1	Все категории инвалидов и МГН	Б
	в том числе инвалиды:	
2	передвигающиеся на креслах-колясках	Б
3	с нарушениями опорно-двигательного аппарата	Б
4	с нарушениями зрения	Б
5	с нарушениями слуха	А
6	с нарушениями умственного развития	Б

4. Управленческое решение

4.1. Рекомендации по адаптации основных структурных элементов объекта

№ п/п	Основные структурно-функциональные зоны объекта	Рекомендации по адаптации объекта (вид работы) <u><*></u>
1	Территория, прилегающая к зданию (участок)	Индивидуальное решение с ТСР: установить скамейки для инвалидов
2	Вход (входы) в здание	Индивидуальное решение с ТСР: оборудовать поручнем пандус
3	Путь (пути) движения внутри здания (в т.ч. пути эвакуации)	Индивидуальное решение с ТСР: установить звуковые маяки

СОГЛАСОВАНО

Председатель правления Салехардской
местной общественной организации
семей, воспитывающих детей-
инвалидов "Мышико"



Н.П. Сэротэтто

«24» января 2023 г.

УТВЕРЖДАЮ

Директор Муниципального
автономного учреждения «Спортивная
школа «Старт»



Г.В. Охрименко

«24» января 2023 г.

АКТ ОБСЛЕДОВАНИЯ
объекта социальной инфраструктуры
К ПАСПОРТУ ДОСТУПНОСТИ ОСИ
№ 3

Ямало-Ненецкий автономный округ
Наименование территориального образования
субъекта Российской Федерации

«24» января 2023 г.

1. Общие сведения об объекте

- 1.1. Наименование (вид) объекта: Центр единоборств «Северный характер»
- 1.2. Адрес объекта: 629002, Ямало-Ненецкий автономный округ, г. Салехард, ул. Игарская, д.58.
- 1.3. Сведения о размещении объекта:
- отдельно стоящее здание 2 этаж, 1470,59 кв. м
- наличие прилегающего земельного участка (да, нет); -
- 1.4. Год постройки здания 2010 г., последнего капитального ремонта 2020 г.
- 1.5. Дата предстоящих плановых ремонтных работ 01.08.2023
- 1.6. Название организации (учреждения) (полное юридическое наименование - согласно Уставу, краткое наименование): Муниципальное автономное учреждение «Спортивная школа «Старт».
- 1.7. Юридический адрес организации (учреждения): 629002, Ямало-Ненецкий автономный округ, г. Салехард, ул. Подшибякина, д. 31, телефон(факс) 8(34922) 45231, 8(34922) 45231 (50500).
- 1.8. Основание для пользования объектом (оперативное управление, аренда, собственность): оперативное управление.
- 1.9. Форма собственности (государственная, негосударственная): государственная
- 1.10. Территориальная принадлежность (федеральная, региональная, муниципальная): региональная.
- 1.11. Вышестоящая организация (наименование): Управление по физической культуре и спорту Администрации муниципального образования город Салехард
- 1.12. Адрес вышестоящей организации, другие координаты: 629007, Ямало-Ненецкий автономный округ, г. Салехард, ул. Комсомольская д.16г, телефон 40200

2. Характеристика деятельности организации на объекте

- 2.1. Сфера деятельности (здравоохранение, образование, социальная защита, физическая культура и спорт, культура, связь и информация, транспорт, жилой фонд, потребительский рынок и сфера услуг, другое) Физическая культура и спорт, образование
- 2.2. Виды оказываемых услуг: Деятельность в сфере физической культуры и спорта
- 2.3. Форма оказания услуг: (на объекте, с длительным пребыванием, в т.ч. проживанием на дому дистанционно):
- 2.4. Категории обслуживаемого населения по возрасту: (дети, взрослые трудоспособного возраста, пожилые; все возрастные категории)
- 2.5. Категории обслуживаемых инвалидов: инвалиды, передвигающиеся на коляске, инвалиды с

нарушениями опорно-двигательного аппарата, нарушениями зрения, нарушениями слуха, нарушениями умственного развития.

2.6. Плановая мощность: посещаемость 120 человек в день, вместимость 130 человек в день, пропускная способность 140 человек в день.

2.7. Участие в исполнении ИПР инвалида, ребёнка-инвалида: да.

3. Состояние доступности объекта

3.1. Путь следования к объекту пассажирским транспортом (описать маршрут движения с использованием пассажирского транспорта): Автобусный маршрут №4, маршрутное такси №4, личный транспорт,

наличие адаптированного пассажирского транспорта к объекту: да

3.2. Путь к объекту от ближайшей остановки пассажирского транспорта:

3.2.1. Расстояние до объекта от остановки транспорта: 300 метров.

3.2.2. Время движения (пешком) 7 минут.

3.2.3. Наличие выделенного от проезжей части пешеходного пути (да, нет).

3.2.4. Перекрестки: нерегулируемые; регулируемые, со звуковой сигнализацией, таймером ;

3.2.5. Информация на пути следования к объекту: акустическая, тактильная, визуальная: нет

3.2.6. Перепады высоты на пути: есть, нет.

Их обустройство для инвалидов на коляске: да, нет.

3.3. Организация доступности объекта для инвалидов - форма обслуживания <*>

№ п/п	Категория инвалидов (вид нарушения)	Вариант организации доступности объекта (формы обслуживания) <*>
1	Все категории инвалидов и МГН	Б
	в том числе инвалиды:	
2	передвигающиеся на креслах-колясках	Б
3	с нарушениями опорно-двигательного аппарата	Б
4	с нарушениями зрения	Б
5	с нарушениями слуха	А
6	с нарушениями умственного развития	Б

<*> Указывается один из вариантов: "А", "Б", "ДУ", "ВНД".

3.4. Состояние доступности основных структурно-функциональных зон

№ п/п	Основные структурно-функциональные зоны	Состояние доступности, в том числе для основных категорий инвалидов <***>	Приложение	
			№ на плане	№ фото
1	Территория, прилегающая к зданию (участок)	Индивидуальное решение с ТСП: установить скамейки для инвалидов		1
2	Вход (входы) в здание	Индивидуальное решение с ТСП: оборудовать поручнем пандус		2
3	Путь (пути) движения внутри здания (в т.ч. пути эвакуации)	Индивидуальное решение с ТСП: установить звуковые маяки		3
4	Зона целевого назначения здания (целевого посещения объекта)	Индивидуальные решения с ТСП: - установить тактильную мнемосхему этажа.		4
5	Санитарно-гигиенические помещения	Установить сиденья в душевых		5
6	Система информации и связи (на всех зонах)	Имеется индивидуальное решение с ТСП		-

7	Пути движения к объекту (от остановки транспорта)	Индивидуальное решение с ТСП: установить разметку для инвалидов организацией, занимающейся эксплуатацией дорог	6
---	--	---	---

<*> Указывается: ДП-В - доступно полностью всем; ДП-И (К, О, С, Г, У) - доступно полностью избирательно (указать категории инвалидов); ДЧ-В - доступно частично всем; ДЧ-И (К, О, С, Г, У) - доступно частично избирательно (указать категории инвалидов); ДУ - доступно условно, ВНД - временно недоступно.

3.5. Итоговое заключение о состоянии доступности ОСИ.: ДЧ-В

Для решения вопросов доступности для всех категорий инвалидов в качестве безусловно обязательных мер требуется, прежде всего, установить информационный киоск в холле здания.

4. Управленческое решение

4.1. Рекомендации по адаптации основных структурных элементов объекта

№ п/п	Основные структурно-функциональные зоны объекта	Рекомендации по адаптации объекта (вид работы) <*>
1	Территория, прилегающая к зданию (участок)	Индивидуальное решение с ТСП: установить скамейки для инвалидов
2	Вход (входы) в здание	Индивидуальное решение с ТСП: оборудовать поручнем пандус
3	Путь (пути) движения внутри здания (в т.ч. пути эвакуации)	Индивидуальное решение с ТСП: установить звуковые маяки, установить тактильные наклейки на поручнях
4	Зона целевого назначения здания (целевого посещения объекта)	Индивидуальные решения с ТСП: - установить тактильную мнемосхему этажа.
5	Санитарно-гигиенические помещения	Установить сиденья в душевых
6	Система информации на объекте (на всех зонах)	-
7	Пути движения к объекту (от остановки транспорта)	Индивидуальное решение с ТСП: установить разметку для инвалидов организацией, занимающейся эксплуатацией дорог
8	Все зоны и участки	Рекомендации по адаптации объекта (вид работы) <*>

<*> Указывается один из вариантов (видов работ): не нуждается; ремонт (текущий, капитальный); индивидуальное решение с ТСП; технические решения невозможны - организация альтернативной формы обслуживания.

4.2. Период проведения работ: 2016-2030 г.

в рамках исполнения Комплексная программа "Доступная среда "

(указывается наименование документа: программы, плана)э

4.3. Ожидаемый результат (по состоянию доступности) после выполнения работ по адаптации: ДП-В

Оценка результата исполнения программы, плана (по состоянию доступности): _____

4.4. Для принятия решения требуется, не требуется (нужное подчеркнуть):

4.4.1. согласование на межведомственной комиссии по координации деятельности в сфере

- формирования доступной среды жизнедеятельности для инвалидов
- 4.4.2. согласование работ с надзорными органами (в сфере проектирования и строительства, охраны памятников, другое - указать) :
- 4.4.3. техническая экспертиза; разработка проектно-сметной документации---;
- 4.4.4. согласование с вышестоящей организацией (собственником объекта)---;
- 4.4.5. согласование с общественными организациями инвалидов: Салехардская местная общественная организация семей, воспитывающих детей-инвалидов "Мынико"
- 4.5. Информация может быть размещена (обновлена) на Карте доступности субъекта Российской Федерации ds.yanao.ru
(наименование сайта, портала)

5. Особые отметки

ПРИЛОЖЕНИЯ:

Результаты обследования:

- | | |
|---|---------------------|
| 1. Территории, прилегающей к объекту | на _____ 1 _____ л. |
| 2. Входа (входов) в здание | на _____ 1 _____ л. |
| 3. Путей движения в здании | на _____ 1 _____ л. |
| 4. Зоны целевого назначения объекта | на _____ 1 _____ л. |
| 5. Санитарно-гигиенических помещений | на _____ 1 _____ л. |
| 6. Системы информации (и связи) на объекте | на _____ 1 _____ л. |
| Результаты фотофиксации на объекте _____ | на _____ 1 _____ л. |
| Поэтажные планы, паспорт БТИ _____ | на _____ 4 _____ л. |
| Другое (в том числе дополнительная информация о путях движения к объекту) | |


Председатель комиссии

Председатель правления Салехардской местной общественной организации семей, воспитывающих детей инвалидов «Мынико»


_____ Н.П. Сэротэтто


Заместитель директора по общим вопросам,
начальник отдела правового
и кадрового обеспечения

(Должность)

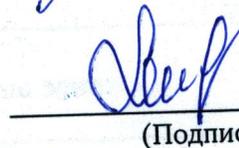
_____ М.В. Эварт
(Подпись)

Члены комиссии

Юрисконсульт
(Должность)

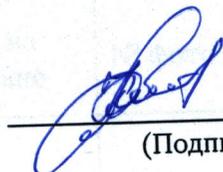
_____ О.Н. Кулагина
(Подпись)

I. Результаты обследования:

1. Территории, прилегающей к зданию (участка)

ЦЕ«СХ»

629002, г.Салехард, ул.Игарская, д.58

№/п	Наименование функционально-планировочного элемента	Наличие элемента			Выявленные нарушения и замечания		Работы по адаптации объектов	
		есть/нет	№ на плане	№ фото	Содержание	Значимо для инвалида (категория)	Содержание	Виды работ
1	Вход (входы) на территорию	нет			-		-	
2	Путь (пути) движения на территории	есть			Отсутствует информационное сопровождение	С	-	Ремонтные работы, ТСП
3	Лестница (наружная)	нет			-		-	
4	Пандус (наружный)	есть			Отсутствует поручень у пандуса	Б		Установить поручень у пандуса
5	Автостоянка и парковка	есть			Нарушений не выявлено	Все		Ежегодное обновление знака парковки для инвалидов
	ОБЩИЕ требования к зоне	есть			Недостаточная информационная поддержка на всех путях движения МГН	Все	Оборудовать разметкой для путей движения к зданию	Ремонтные работы, ТСП

II. Заключение по зоне:

Наименование структурно-функциональной зоны	Состояние доступности* (к пункту 3.4 Акта обследования ОСИ)	Приложение		Рекомендации по адаптации (вид работы) к пункту 4.1 Акта обследования ОСИ
		№ на плане	№ фото	
Путь (пути) движения на территории	ДП-В	-		ТСП, Орг.мероприятия

* указывается: ДП-В - доступно полностью всем; ДП-И (К, О, С, Г, У) - доступно полностью избирательно (указать категории инвалидов); ДЧ-В - доступно частично всем; ДЧ-И (К, О, С, Г, У) - доступно частично избирательно (указать категории инвалидов); ДУ - доступно условно, ВНД - недоступно

**указывается один из вариантов: не нуждается; ремонт (текущий, капитальный); индивидуальное решение с ТСП; технические решения невозможны - организация альтернативной формы обслуживания

Комментарий к заключению: _____

I Результаты обследования:

2. Входа (входов) в здание

ЦЕ «СХ»

629002, г.Салехард, ул.Игарская, д.58

Наименование функционально-планировочного элемента	Наличие элемента			Выявленные нарушения и замечания		Работы по адаптации объектов	
	есть/нет	№ на плане	№ фото	Содержание	Значимо для инвалида (категория)	Содержание	Виды работ
1 Лестница (наружная)	Нет				-		
2 Пандус (наружный)	есть			Отсутствует поручень у пандуса	Все	Установить поручень у пандуса	ТСР
3 Входная площадка (перед дверью)	Есть			Туго открываются двери, заедает дверь для инвалидов с автоматическим открытием	Все	Ослаблен доводчик	ТСР
4 Дверь (входная)	Есть			Нет световых маяков.	Все	Установлены световые маяки	-
5 Тамбур	Нет			Нарушений не выявлено	Все		
ОБЩИЕ требования к зоне	есть			Как минимум один вход, предусмотренный для МГН	все		-

II. Заключение по зоне:

Наименование структурно-функциональной зоны	Состояние доступности* (к пункту 3.4 Акта обследования ОСИ)	Приложение		Рекомендации по адаптации к пункту 4.1 Акта обследования ОСИ
		№ на плане	№ фото	
Вход в здание	ДЧ-В			ТСР

* указывается: **ДП-В** - доступно полностью всем; **ДП-И** (К, О, С, Г, У) - доступно полностью избирательно (указать категории инвалидов); **ДЧ-В** - доступно частично всем; **ДЧ-И** (К, О, С, Г, У) - доступно частично избирательно (указать категории инвалидов); **ДУ** - доступно условно, **ВНД** - недоступно

**указывается один из вариантов: не нуждается; ремонт (текущий, капитальный); индивидуальное решение с ТСР; технические решения невозможны - организация альтернативной формы обслуживания

Комментарий к заключению: _____

I. Результаты обследования:

3. Пути (путей) движения внутри здания (в т.ч. путей эвакуации)

ЦЕ«СХ»

629002, г.Салехард, ул.Игарская, д.58

№/п	Наименование функционально-планировочного элемента	Наличие элемента			Выявленные нарушения и замечания		Работы по адаптации объектов	
		есть / нет	на плане	№ фото	Содержание	Значим о для инвали да (категория)	Содержани е	Виды работ
1	Коридор (вестибюль, зона ожидания, галерея, балкон)	Есть			Отсутствует место для собаки поводыря	С	Выделить место для собаки поводыря	ТСР, орг. меро приятия
2	Лестница (внутри здания)	Есть			Нарушений нет	Все		ТСР, орг. меро приятия, ремонтны е работы
3	Пандус (внутри здания)	Есть			Нарушений нет	Все		
4	Лифт пассажирский (или подъемник)	Есть			Нарушений не выявлено	К,О		
5	Дверь	Есть			Нарушений не выявлено	Все		
6	Пути эвакуации (в т.ч. зоны безопасности)	есть			Нарушений не выявлено	Все		
	ОБЩИЕ требования к зоне				Путь к зоне целевого назначения должен быть наиболее рациональным (короткий и удобный)	все	Определи ть наиболее рациональн ый путь к зоне целевого назначения	ТСР, орг. меро приятия, ремонтны е работы

II. Заключение по зоне:

Наименование структурно-функциональной зоны	Состояние доступности* (к пункту 3.4 Акта обследования ОСИ)	Приложение		Рекомендации по адаптации (вид работы)** к пункту 4.1 Акта обследования ОСИ
		№ на плане	№ фото	
Пути движения внутри здания (в т.ч. пути эвакуации)	ДЧ-И (К, О)			ТСР, Организационные мероприятия, текущие ремонтные работы

У) - доступно частично избирательно (указать категории инвалидов); ДУ - доступно условно, ВНД - недоступно

**указывается один из вариантов: не нуждается; ремонт (текущий, капитальный); индивидуальное решение с ТСР; технические решения невозможны - организация альтернативной формы обслуживания

Комментарий к заключению: _____

№	Наименование элемента	Выполнение		Выполнение	Уточнение	Работы по
		да	нет			
1	...	да	нет
2	...	да	нет
I. Результаты обследования:

4. Зоны целевого назначения здания (целевого посещения объекта)

Вариант I – зона обслуживания инвалидов

ЦЕ «СХ»

629002, г.Салехард, ул.Игарская, д.58

п / п	Наименование функционально-планировочного элемента	Наличие элемента			Выявленные нарушения и замечания		Работы по адаптации объектов	
		есть/нет	на плане	фото	Содержание	Значимо для инвалида (категория)	Содержание	Виды работ
1	Кабинетная форма обслуживания	Нет						
2	Зальная форма обслуживания	Есть			Отсутствует информационное обозначение помещений с дублированием рельефным шрифтом	Все	Разместить табличку с информацией о зале	ТСР, орг.мер оприятия
3	Прилавочная форма обслуживания	Есть			В адаптации не нуждается	Все		
4	Форма обслуживания с перемещением по маршруту	Нет						
5	Кабина индивидуально обслуживания	Нет						
	ОБЩИЕ требования к зоне	есть			Информирующие обозначения помещений рядом с дверью, со стороны дверной ручки на высоте от 1.4 до 1.75 м с дублирующими рельефными знаками	все	Установлены информационные таблички с дублированием рельефным шрифтом	ТСР, орг.мер оприятия

II. Заключение по зоне:

Наименование структурно-функциональной зоны	Состояние доступности* (к пункту 3.4 Акта обследования ОСИ)	Приложение		Рекомендации по адаптации (вид работы)** к пункту 4.1 Акта обследования ОСИ
		№ на плане	№ фото	
Зона целевого назначения здания (целевого назначения объекта)	ДП-В			ТСР, орг.мероприятия

* указывается: **ДП-В** - доступно полностью всем; **ДП-И** (К, О, С, Г, У) - доступно полностью избирательно (указать категории инвалидов); **ДЧ-В** - доступно частично всем; **ДЧ-И** (К, О, С, Г, У) - доступно частично избирательно (указать категории инвалидов); **ДУ** - доступно условно, **ВНД** - недоступно

**указывается один из вариантов: не нуждается; ремонт (текущий, капитальный); индивидуальное решение с ТСР; технические решения невозможны - организация альтернативной формы обслуживания

Комментарий к заключению: _____

III. Заключение по зоне:

Состояние доступности*	Приложение	Рекомендации по адаптации
------------------------	------------	---------------------------

I. Результаты обследования:
5. Санитарно-гигиенических помещений
СОК «Старт»
629002, г.Салехард, ул.Подшибякина, д.31

№ / №	Наименование функционально-планировочного элемента	Наличие элемента			Выявленные нарушения и замечания		Работы по адаптации объектов	
		есть/нет	на плане	фото	Содержание	Значимо для инвалида (категория)	Содержание	Виды работ
1	Туалетная комната	Есть			Нарушений нет			
2	Душевая/ванная комната	Есть			Душевое место должно быть оборудовано откидным стулом, Место душевой должно быть оборудовано рельефной поверхностью с установкой информационных значков	К,О,С	Приобрести и установить откидной стул, предусмотреть установку знаков, несущих информацию об оборудованном месте, осуществить монтаж покрытия с рельефной поверхностью.	ТСР, ремонтные работы
3	Бытовая комната (гардеробная)	Есть			Нарушений не выявлено	К,О,С		ТСР
	ОБЩИЕ требования к зоне	Есть			Не менее одного душевого места для всех категорий МГН Информирование обозначения помещений Выделение индивидуального шкафа	Все	Выделить индивидуальные шкафы, обеспечить помещения информацией, установить рельефную поверхность пола	ТСР, ремонтные работы, орг. мероприятия

III. Заключение по зоне:

Наименование	Состояние доступности*	Приложение	Рекомендации по адаптации
--------------	------------------------	------------	---------------------------

структурно-функциональной зоны	(к пункту 3.4 Акта обследования ОСИ)	№ на плане	№ фото	(вид работы)** к пункту 4.1 Акта обследования ОСИ
Санитарно-гигиенические помещения	ДЧ-В	-	10	ТСР, орг.мероприятия

* указывается: **ДП-В** - доступно полностью всем; **ДП-И** (К, О, С, Г, У) - доступно полностью избирательно (указать категории инвалидов); **ДЧ-В** - доступно частично всем; **ДЧ-И** (К, О, С, Г, У) - доступно частично избирательно (указать категории инвалидов); **ДУ** - доступно условно, **ВНД** - недоступно

**указывается один из вариантов: не нуждается; ремонт (текущий, капитальный); индивидуальное решение с ТСР; технические решения невозможны - организация альтернативной формы обслуживания

Комментарий к заключению: _____

II. Заключение по зоне

Структурно-функциональная зона	Состояние доступности (к пункту 3.4 Акта обследования ОСИ)	Приложение	Рекомендации по адаптации (вид работы)** к пункту 4.1 Акта обследования ОСИ
Санитарно-гигиенические помещения	ДЧ-В	-	Организация мероприятий, ТСР

I Результаты обследования:
6. Системы информации на объекте
ЦЕ«СХ»
629002, г.Салехард, ул.Игарская, д.58

№ /	Наименование функционально-планировочного элемента	Наличие элемента			Выявленные нарушения и замечания		Работы по адаптации объектов	
		есть / нет	на плане	фото	Содержание	Значимо для инвалида (категория)	Содержание	Виды работ
1	Визуальные средства	Есть			Нарушений нет	Все	Приобретение информационного киоска	ТСР
2	Акустические средства	Есть			Отсутствует визуально-акустическое табло	Все	Приобрести ВАТ	
3	Тактильные средства	Есть			Отсутствует информация об оказываемых услугах с шрифтом Брайля	С	Приобретение таблички с перечнем оказания услуг шрифтом Брайля	ТСР
	ОБЩИЕ требования к зоне	есть			Нарушений нет	все		Текущий ремонт, ТСР

II. Заключение по зоне:

Наименование структурно-функциональной зоны	Состояние доступности* (к пункту 3.4 Акта обследования ОСИ)	Приложение		Рекомендации по адаптации (вид работы)** к пункту 4.1 Акта обследования ОСИ
		№ на плане	№ фото	
Система информации на объекте	ДЧ-В	-	-	Организационные мероприятия, ТСР

Комментарий к заключению: _____

ТР ЕДИНОБОРСТВ
ПРАКТЕР




P

Р






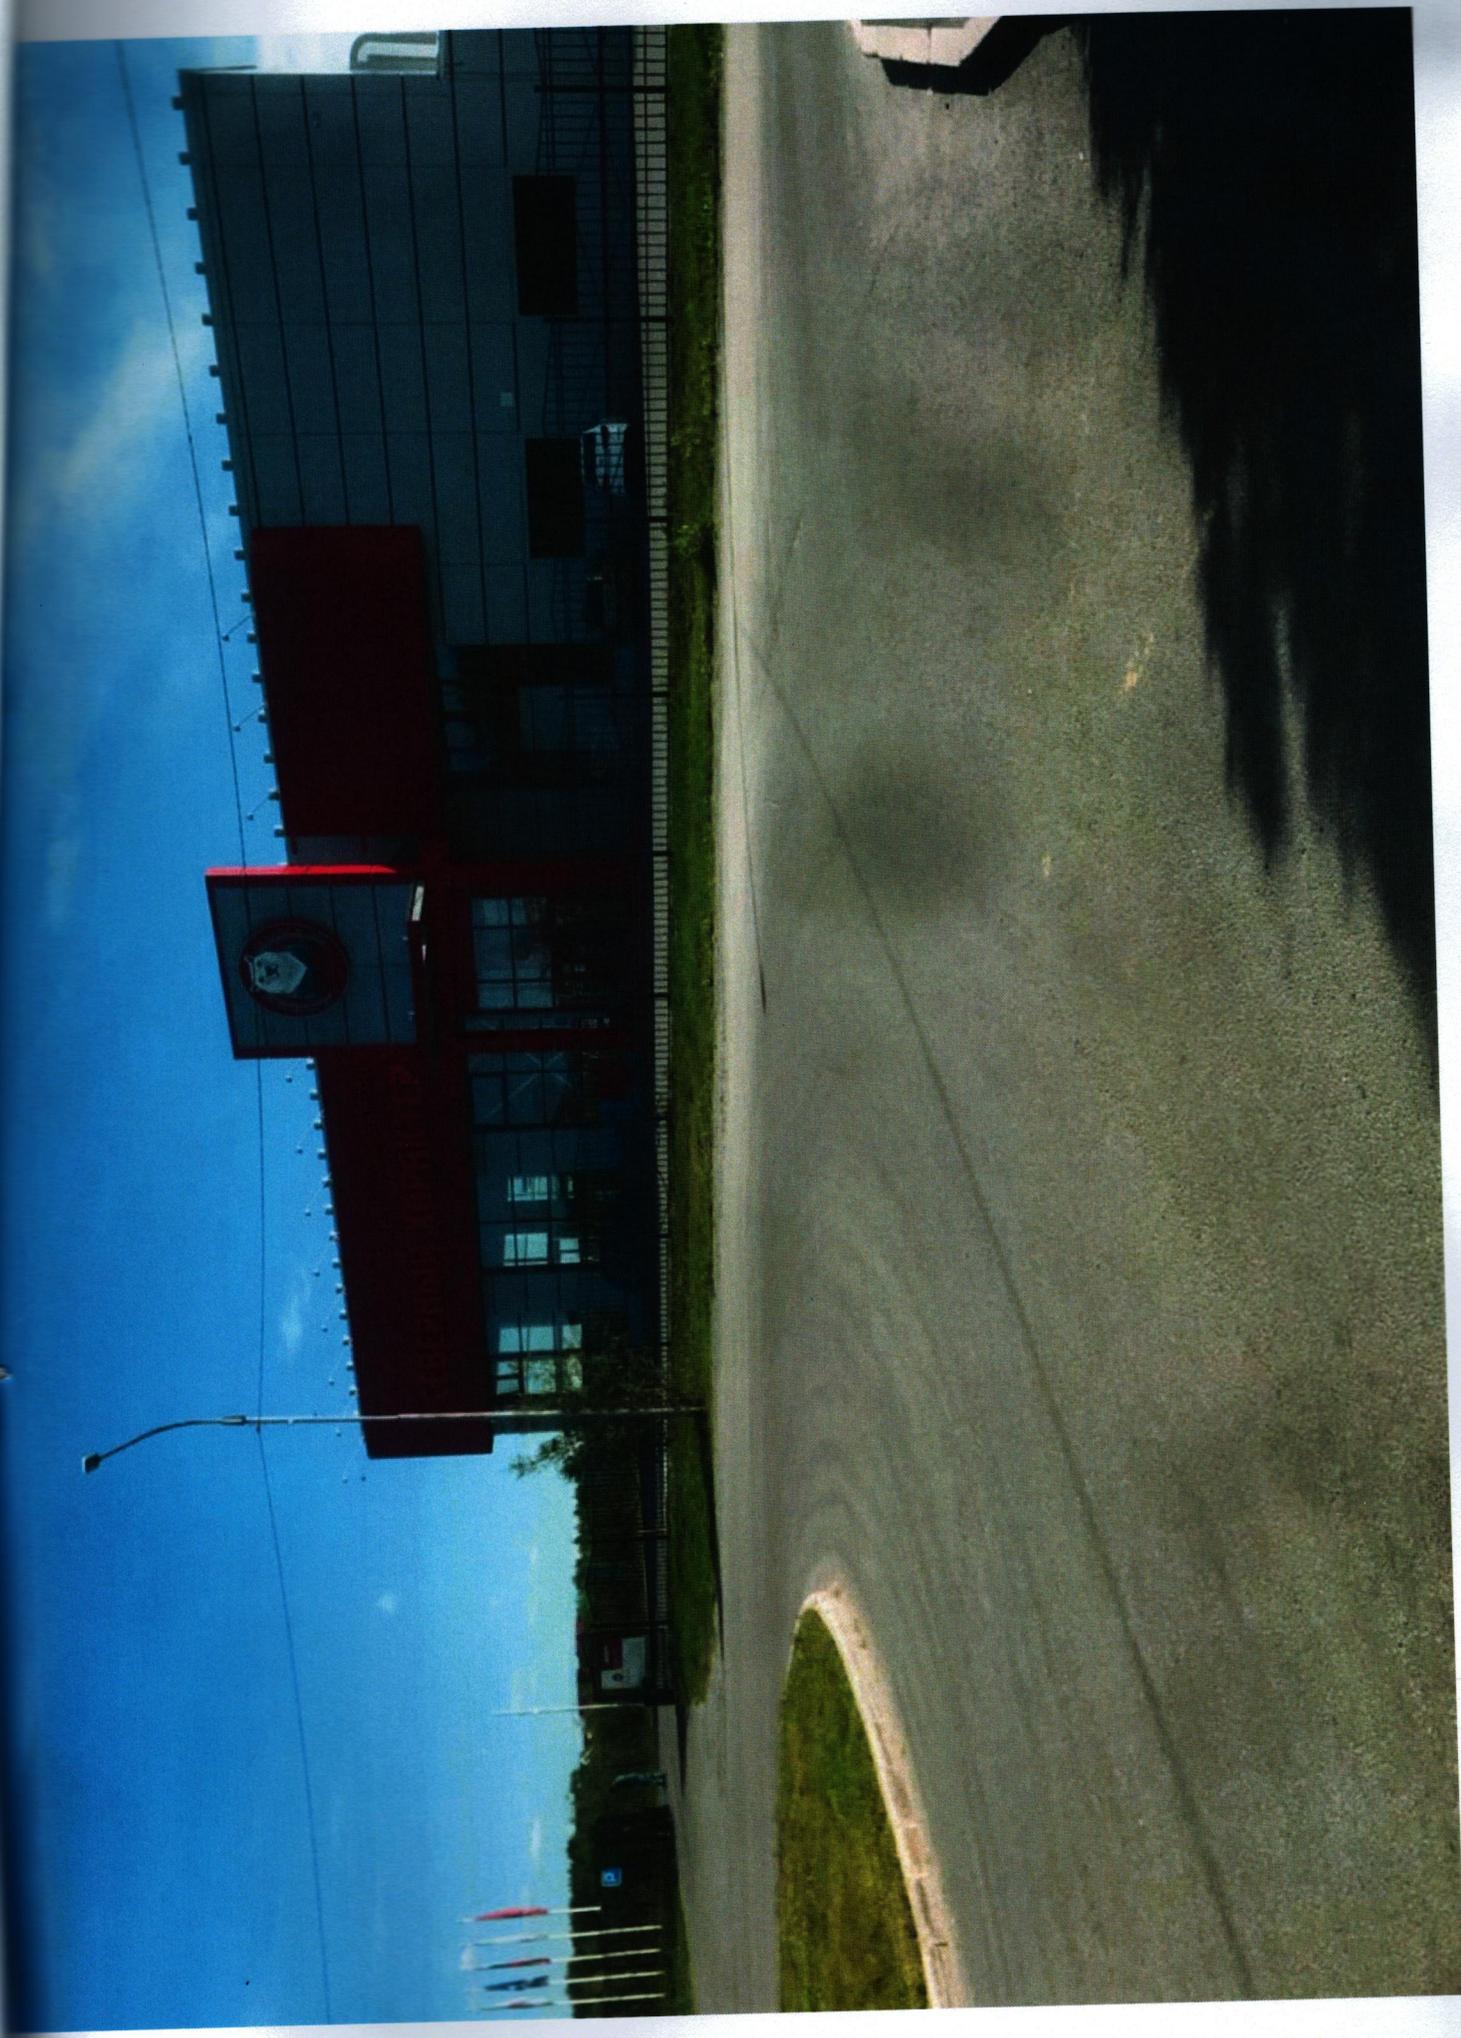






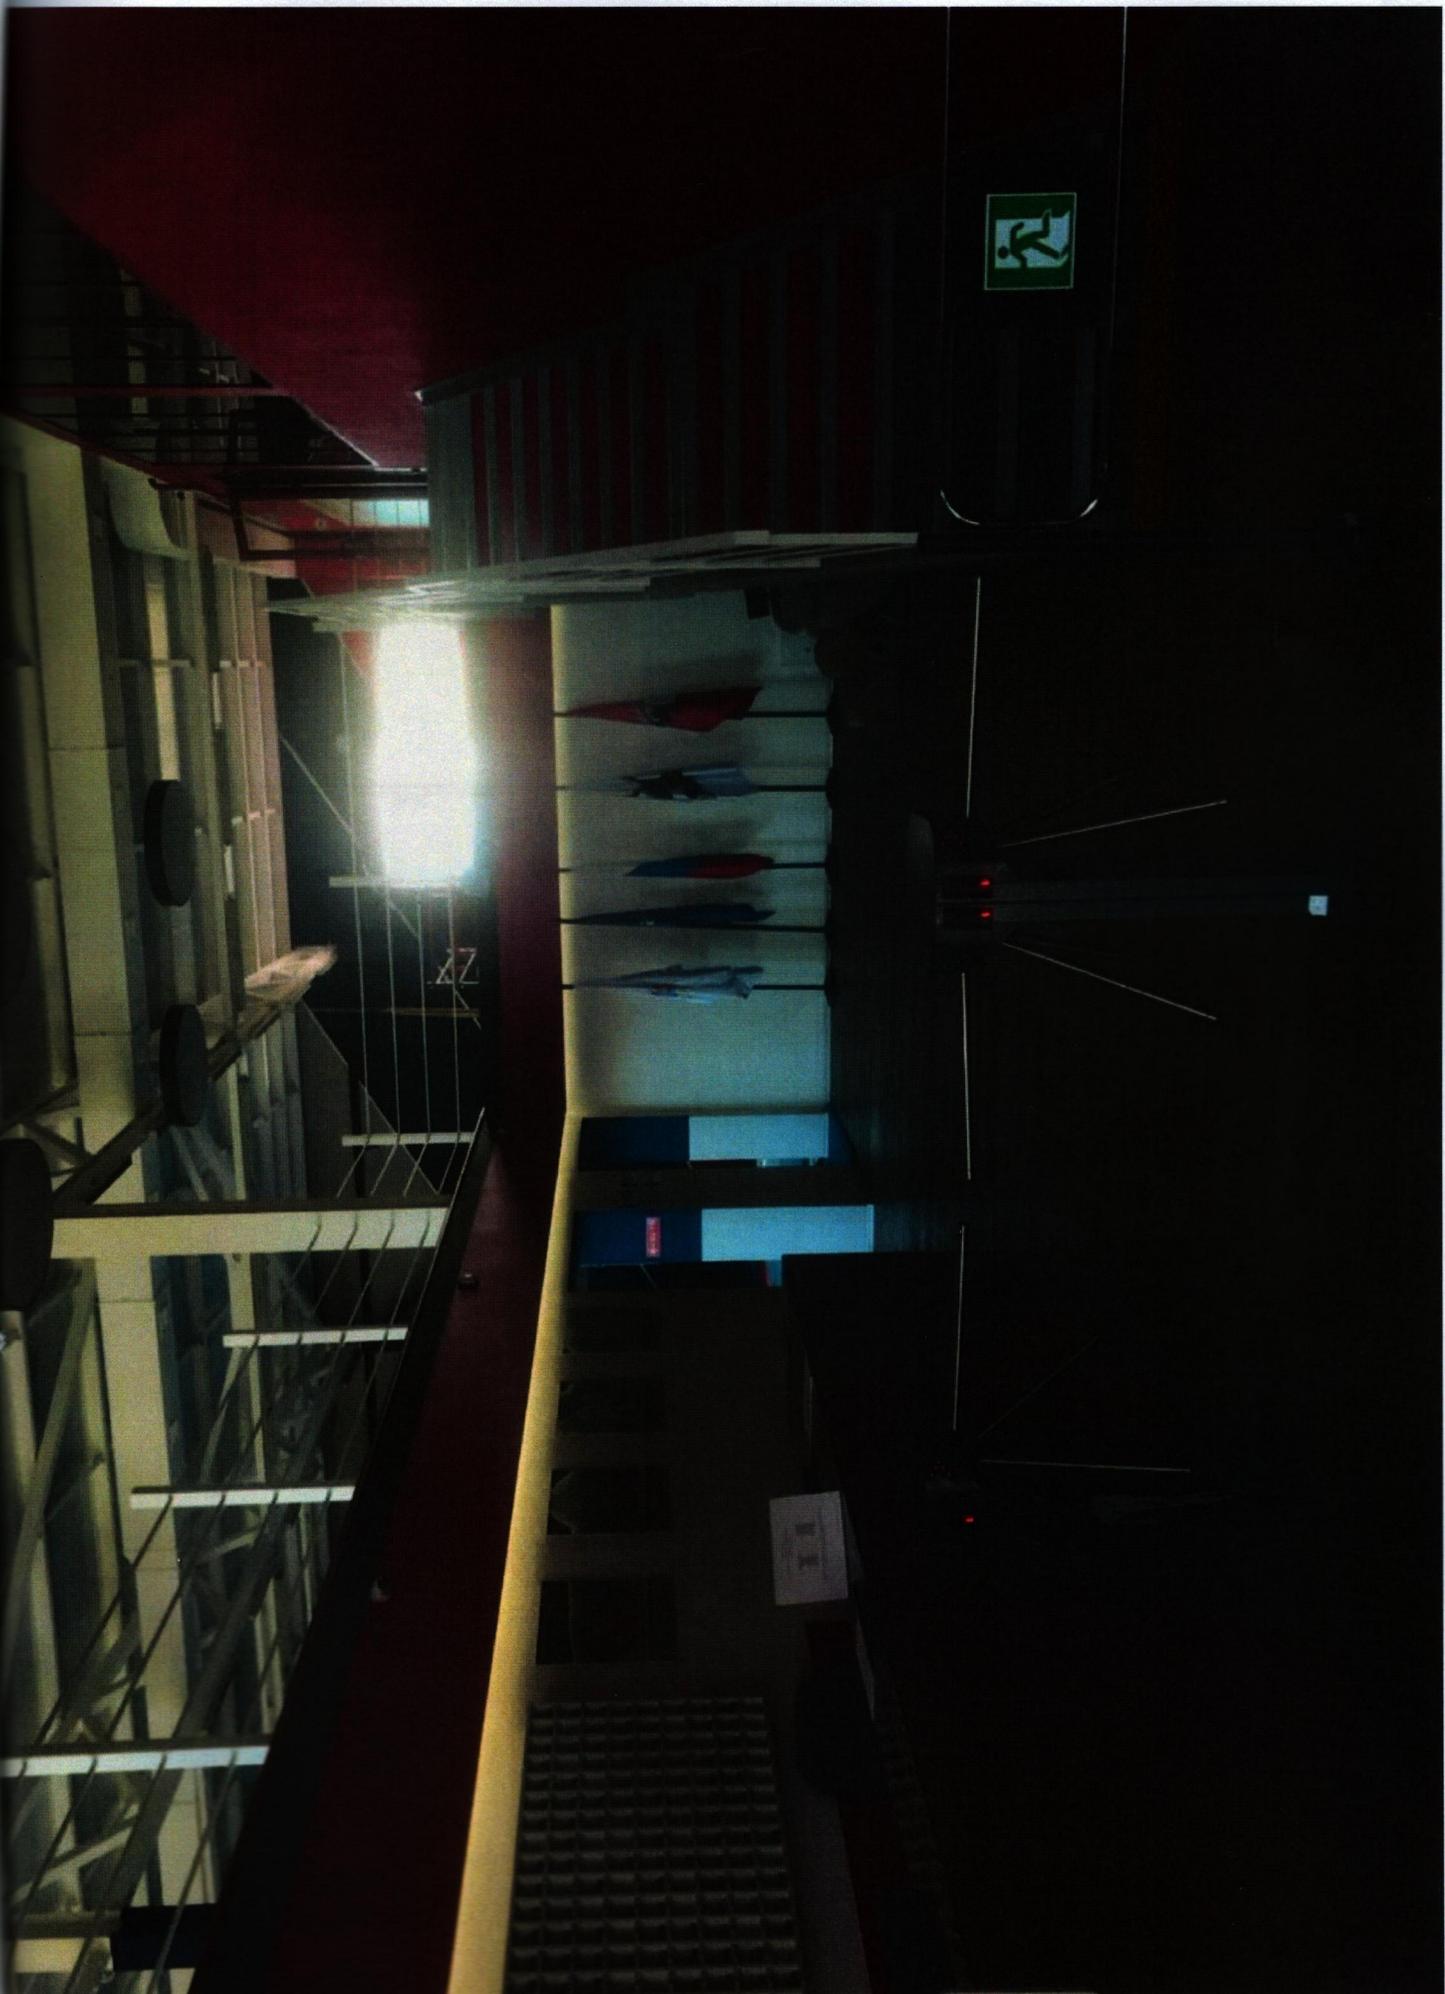

1-й этаж

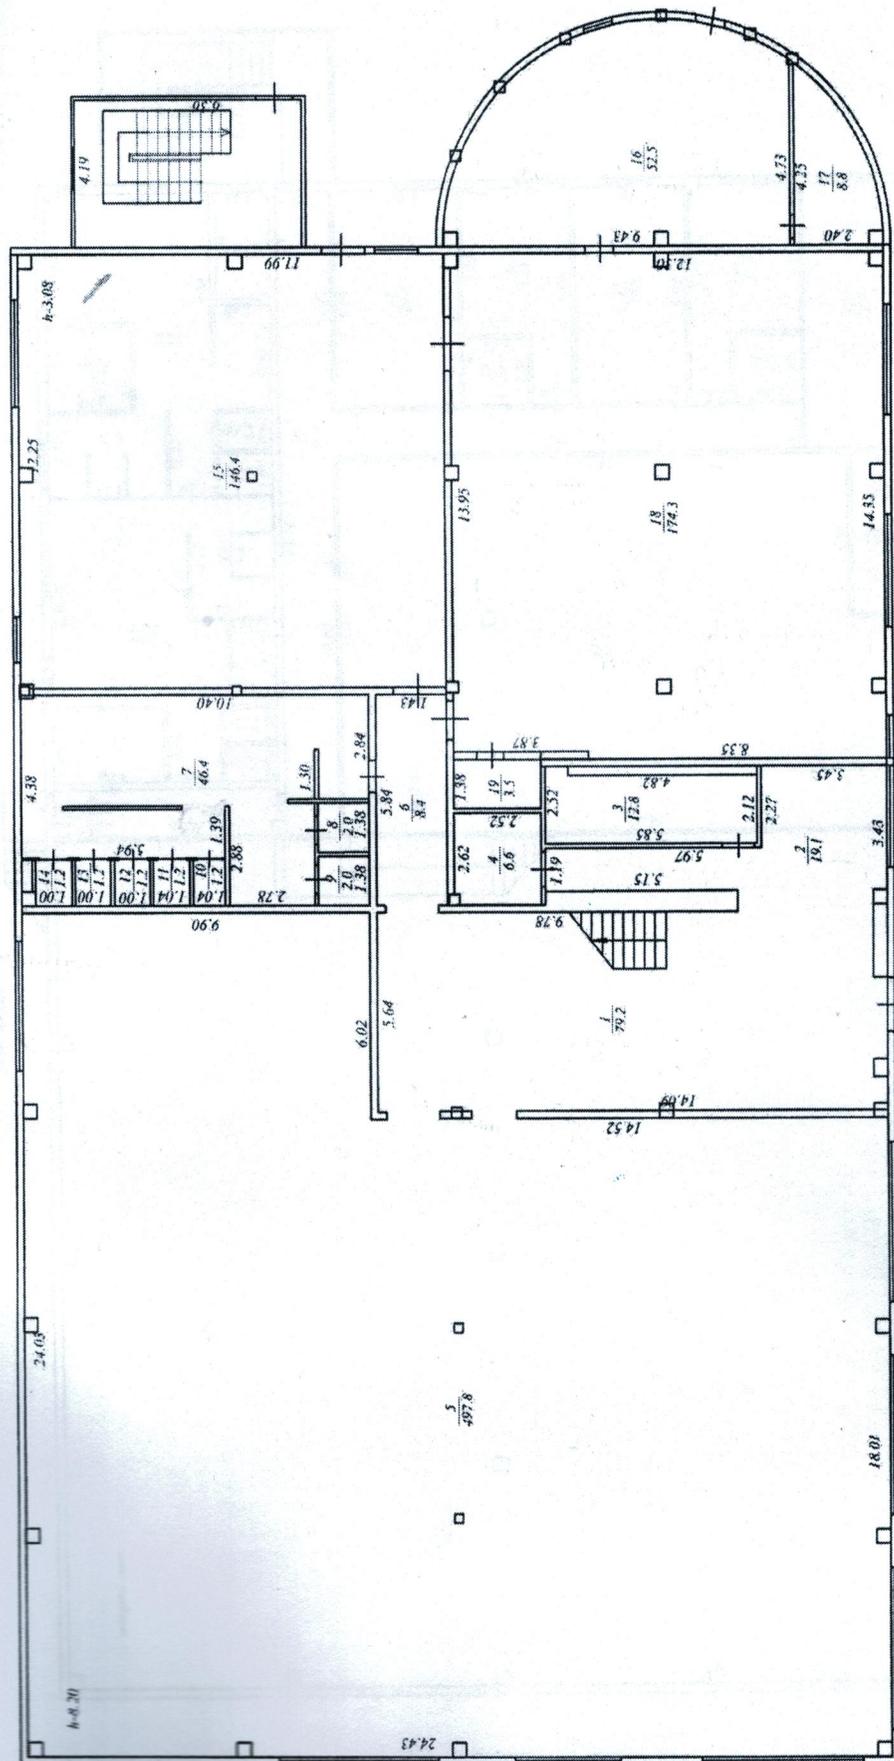

Общество с ограниченной ответственностью "Стройлига"		Масштаб	Листов
Полное наименование заказчика по адресу: ВЛЦО г. Санкт-Петербург, ул. Народная, дом 58		1:200	1
По техническим условиям, номер 20.11.2019		КАБАСТОВЫЙ ИНЖЕНЕР АРТЕВ В.В.	

Экспликация к поэтажному плану здания

Этаж	Номер помещения по плану	Назначение частей помещения	Площади			Высота помещений	Примечание
			общая	основная	вспомогательная		
1	2	3	4	5	6	7	8
1	1	фойе	79,2		79,2	8,20	
	2	коридор	19,1		19,1		
	3	гардероб	12,8		12,8		
	4	туалет	6,6		6,6		
	5	зал единоборств	497,8	497,8			
	6	коридор	8,4		8,4	3,08	
	7	мужская раздевалка	46,4		46,4		
	8	туалет	2,0		2,0		
	9	туалет	2,0		2,0		
	10	душевая	1,2		1,2		
	11	душевая	1,2		1,2		
	12	душевая	1,2		1,2		
	13	душевая	1,2		1,2		
	14	душевая	1,2		1,2		
	15	зал борьбы	146,4	146,4			
	16	котельная	52,5		52,5		
	17	электрощитовая	8,8		8,8		
	18	тренажерный зал	174,3	174,3			
	19	инвентарная	3,5		3,5		
		ИТОГО ПО 1 ЭТАЖУ:	1065,8	818,5	247,3		
2	20	коридор	41,1		41,1	2,63	
	21	коридор	7,2		7,2		
	22	тамбур	1,2		1,2		
	23	мужская раздевалка	30,0		30,0		
	24	туалет	1,2		1,2		
	25	туалет	1,2		1,2		
	26	сауна	6,2		6,2		
	27	душевая	7,4		7,4		
	28	женская раздевалка	29,6		29,6		
	29	туалет	1,6		1,6		
	30	туалет	1,6		1,6		
	31	душевая	7,0		7,0		
	32	сауна	4,9		4,9		

